



KELDER
schaal 1:200

schaalbalk in meters
0 5 10 m

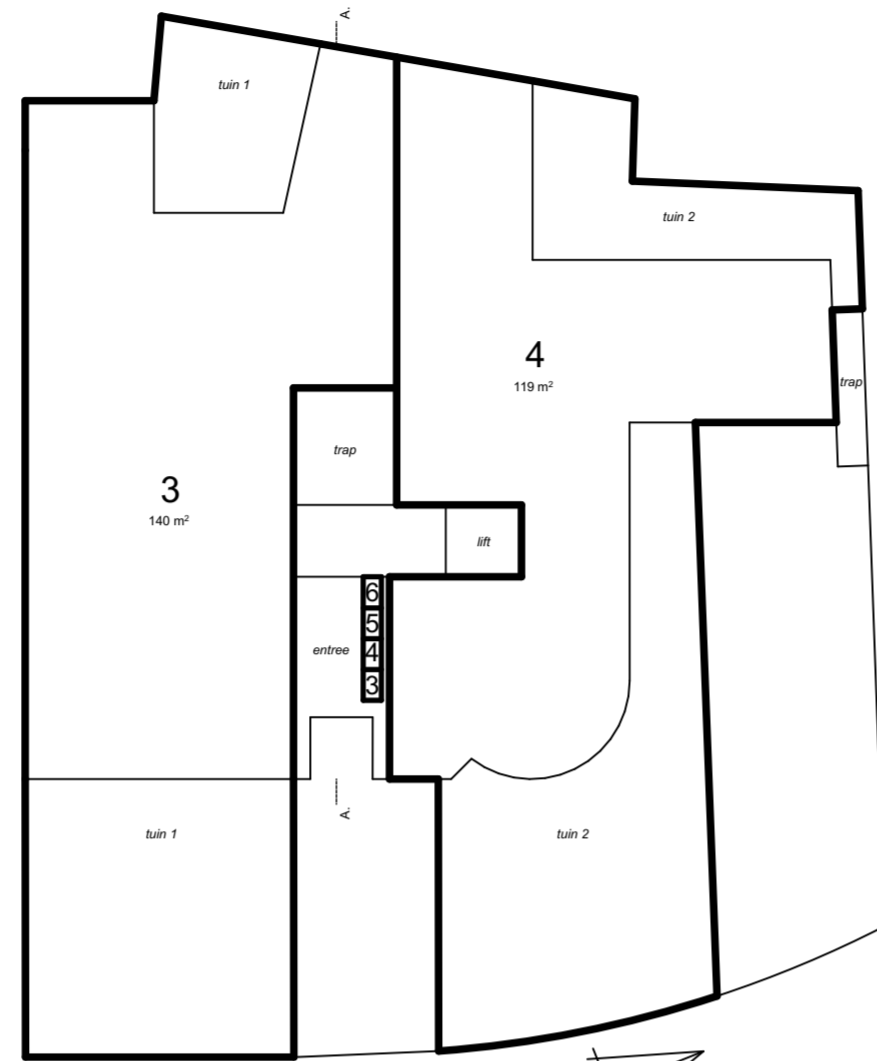


BEGANE GROND
schaal 1:200

schaalbalk in meters
0 5 10 m


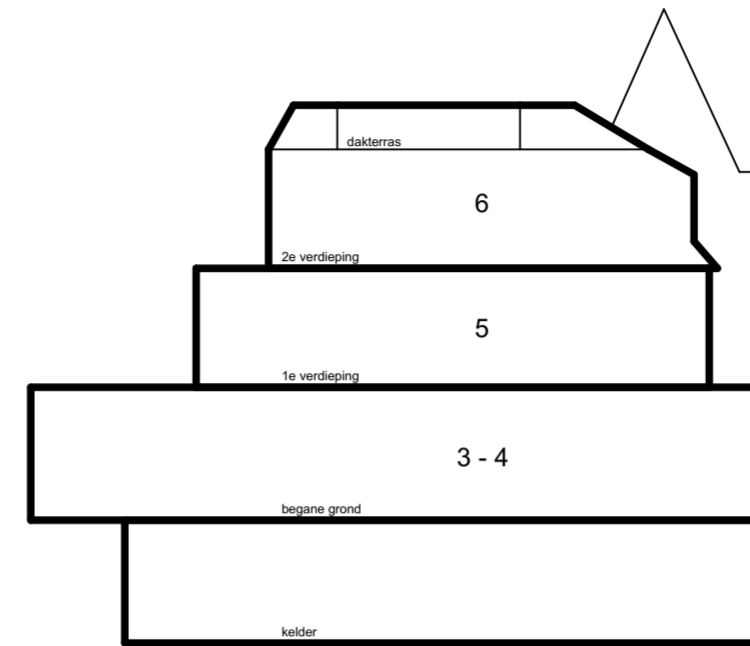


DOORSNEDE A-A
schaal 1:200

schaalbalk in meters
0 5 10 m

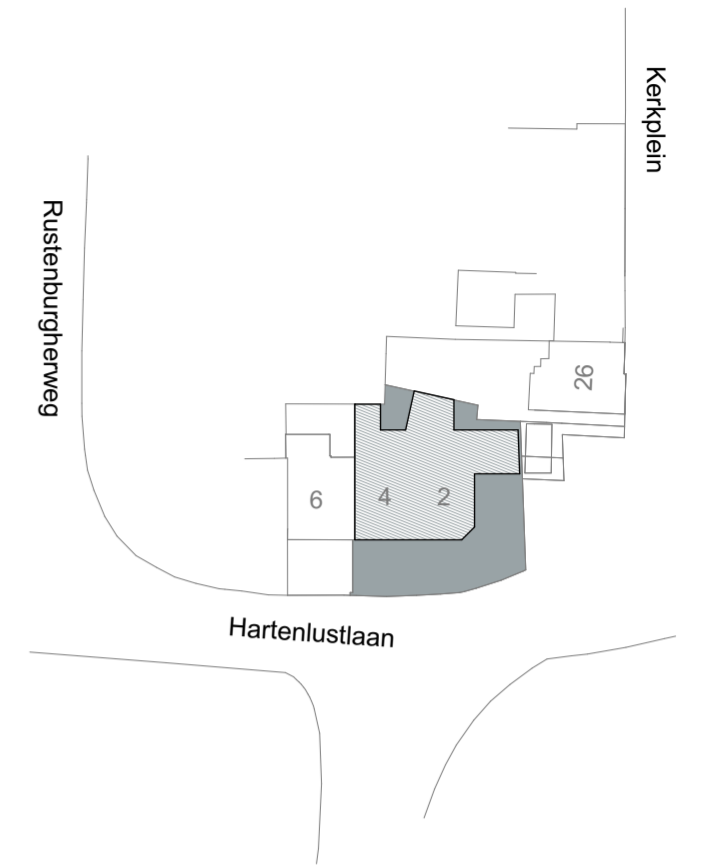


SITUATIE
schaal 1:1000

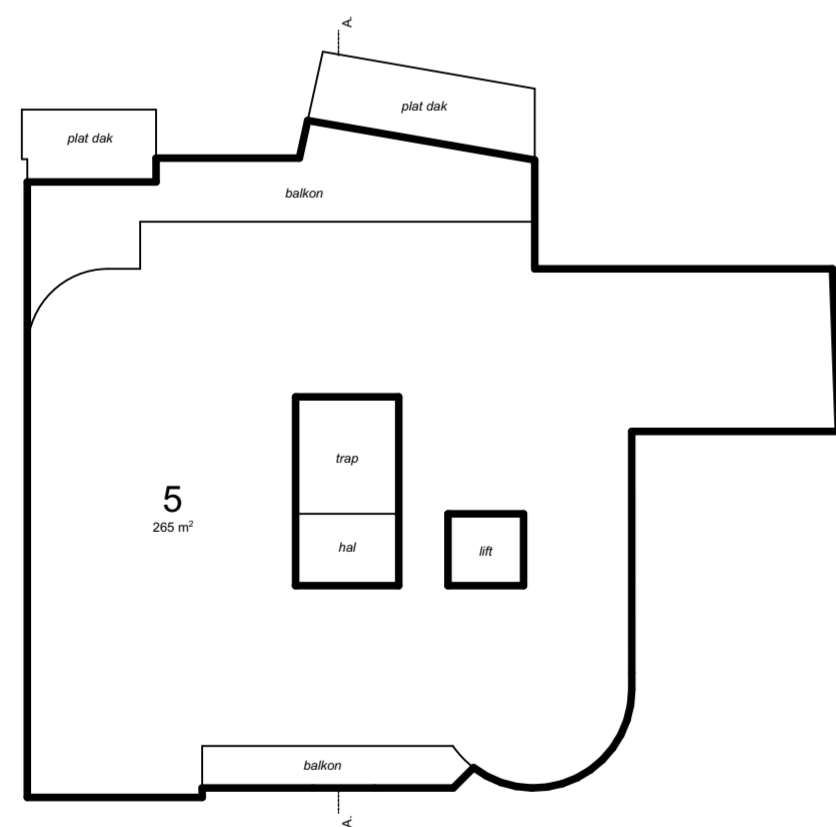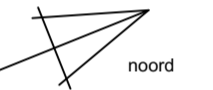


1e VERDIEPING
schaal 1:200

schaalbalk in meters
0 5 10 m

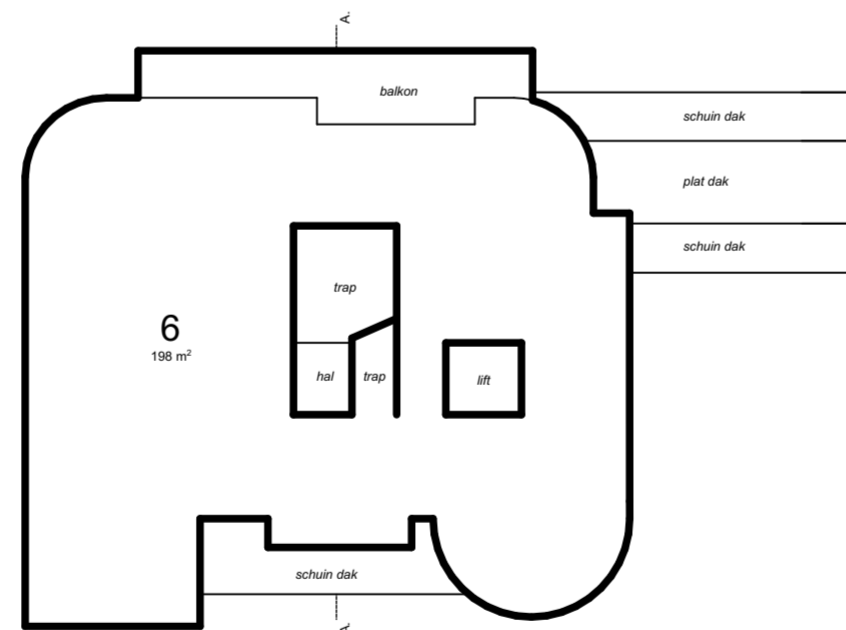

2e VERDIEPING
schaal 1:200

schaalbalk in meters
0 5 10 m

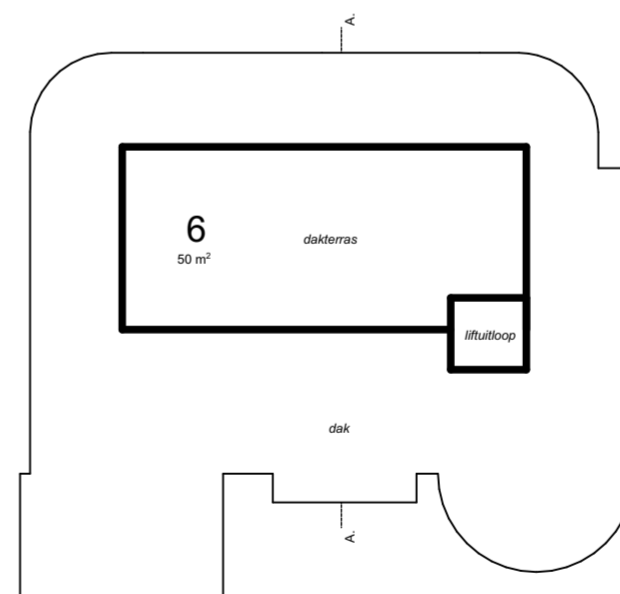

DAK
schaal 1:200

schaalbalk in meters
0 5 10 m

Wijziging splitsing in appartementenrechten van het kadastrale perceel

gemeente: Bloemendaal
sectie: A
nummers(s): 11126

Aangevraagd en gewaarmerkt:

te:

datum:

De Notaris:

bladnummer: 01.

aantal bladen: 1 (totaal)
getekend door: Heiko Hulsker architecten
Stijger (ref.1327)

datum: 06 juli 2020
formaat: A2
schaal: 1:200 / 1:1000

